




VIA DELLA GROCE - O. BORGHESI E VIA BANDITA

Via Della Croce - O. Borghesi

Via Bandita



Rampa e collegamento meccanizzato per: via della Vida, via Mabesta e Corso Carour

Modelli compositivi

- semplice
- con conico di chiave e/o stemma
- con conico di imposta e di chiave
- architettonico
- piattaforma semplice architettonico e/o bugnato
- balconi con mensole in peperino
- balconi con mensole in ferro

Legenda tipologia di intervento

- sopraelevazione e modifica impropria (vedi art. 3 punto 11 delle N.T.A.)
- rifacimento paramento esterno
- rifacimento dell'edificio
- riqualificazione architettonica della copertura
- riqualificazione naturalistica della copertura
- accessi di progetto al centro storico
- collegamento e ampliamento terrazzamento