REGIONE LAZIO

Tavola:
N.
10.e

Scala:
1:200

Data:
Ottobre 2010

PROVINCIA DI VITERBO
COMUNE DI MONTEFIASCONE

Committente:
COMUNE DI MONTEFIASCONE

Oggetto:
PIANO PARTICOLAREGGIATO DEL CENTRO STORICO

PROFILI VIA DELLA PORTICELLA

Arch. Vittorio BICCHERI
Timbro
Via Indipendenza, 10/c
01027 MONTEFIASCONE (VT)
Tel. 0761/824200
Cod.fis. BCCVTR49L30F499Z
Firma

Arch. Massimo INGROSSO
Timbro
Via Bertina, 23
01027 MONTEFIASCONE (VT)
Tel. 0761/826706
Cod.fis. NGRMSM50C14M082U
Firma

Spazio riservato all'Ufficio

Collaboratori disegnatori:
Maurizio Carini
Donatella Ballarotto

Modelli compositivi
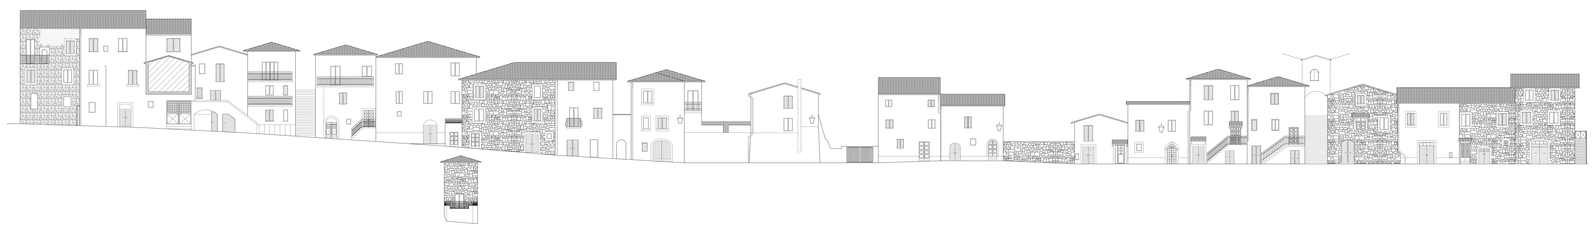
- semplice
- con concio di chiave e/o stemma
- con concio di imposta e di chiave
- architettonico
- piattabanda semplice
- architettonico e/o bugnato
- balconi con mensole in peperino
- balconi con mensole in ferro